

Новицкий А.В.

План застройки

Мастерская 1 - ИТ-решения для бизнеса на платформе «1С:Предприятие 8»


ГАПОУ «Камышинский политехнический колледж»

Волгоградская область, город Камышин, ул. Волгоградская 47

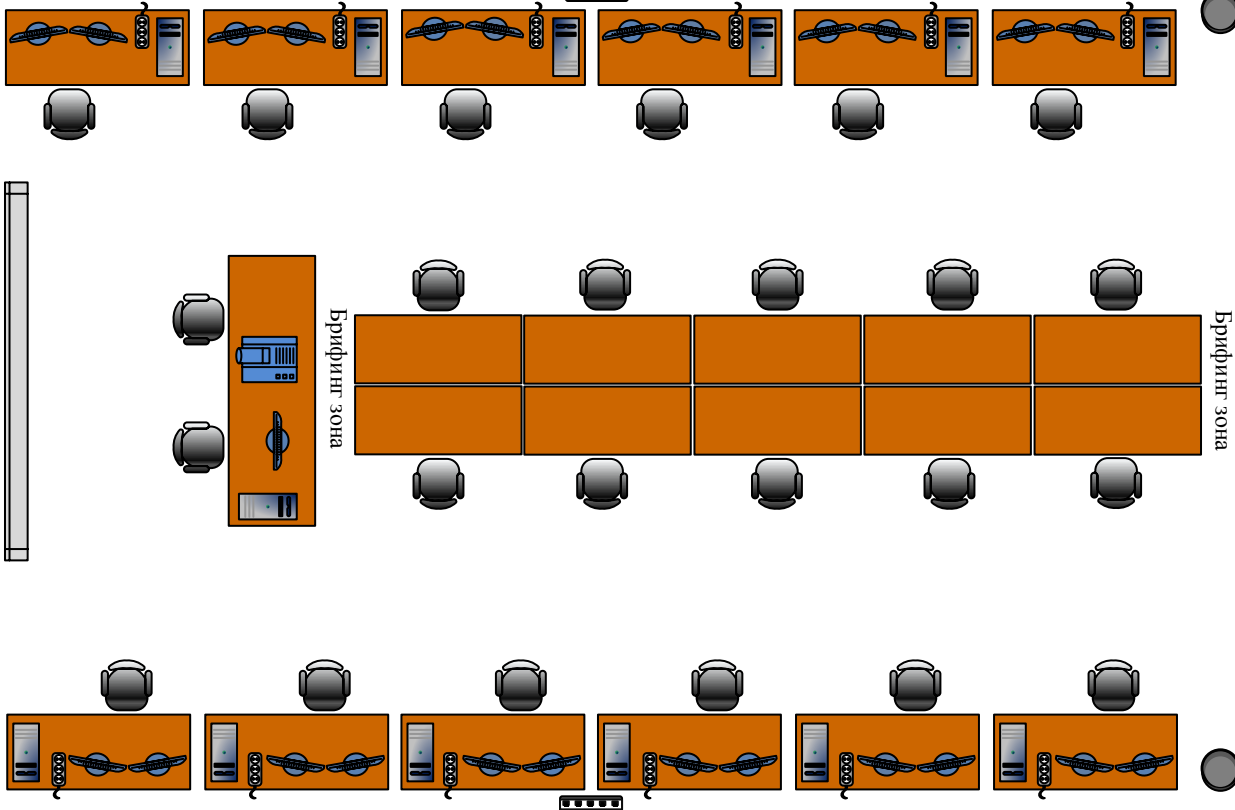

УТВЕРЖДАЮ
 Директор ГАПОУ «Камышинский
 политехнический колледж»
 _____ Новицкий А.В.



План застройки
 Мастерская 2 - Программные решения для бизнеса
 ГАПОУ «Камышинский политехнический колледж»
 Волгоградская область, город Камышин, ул. Волгоградская 47

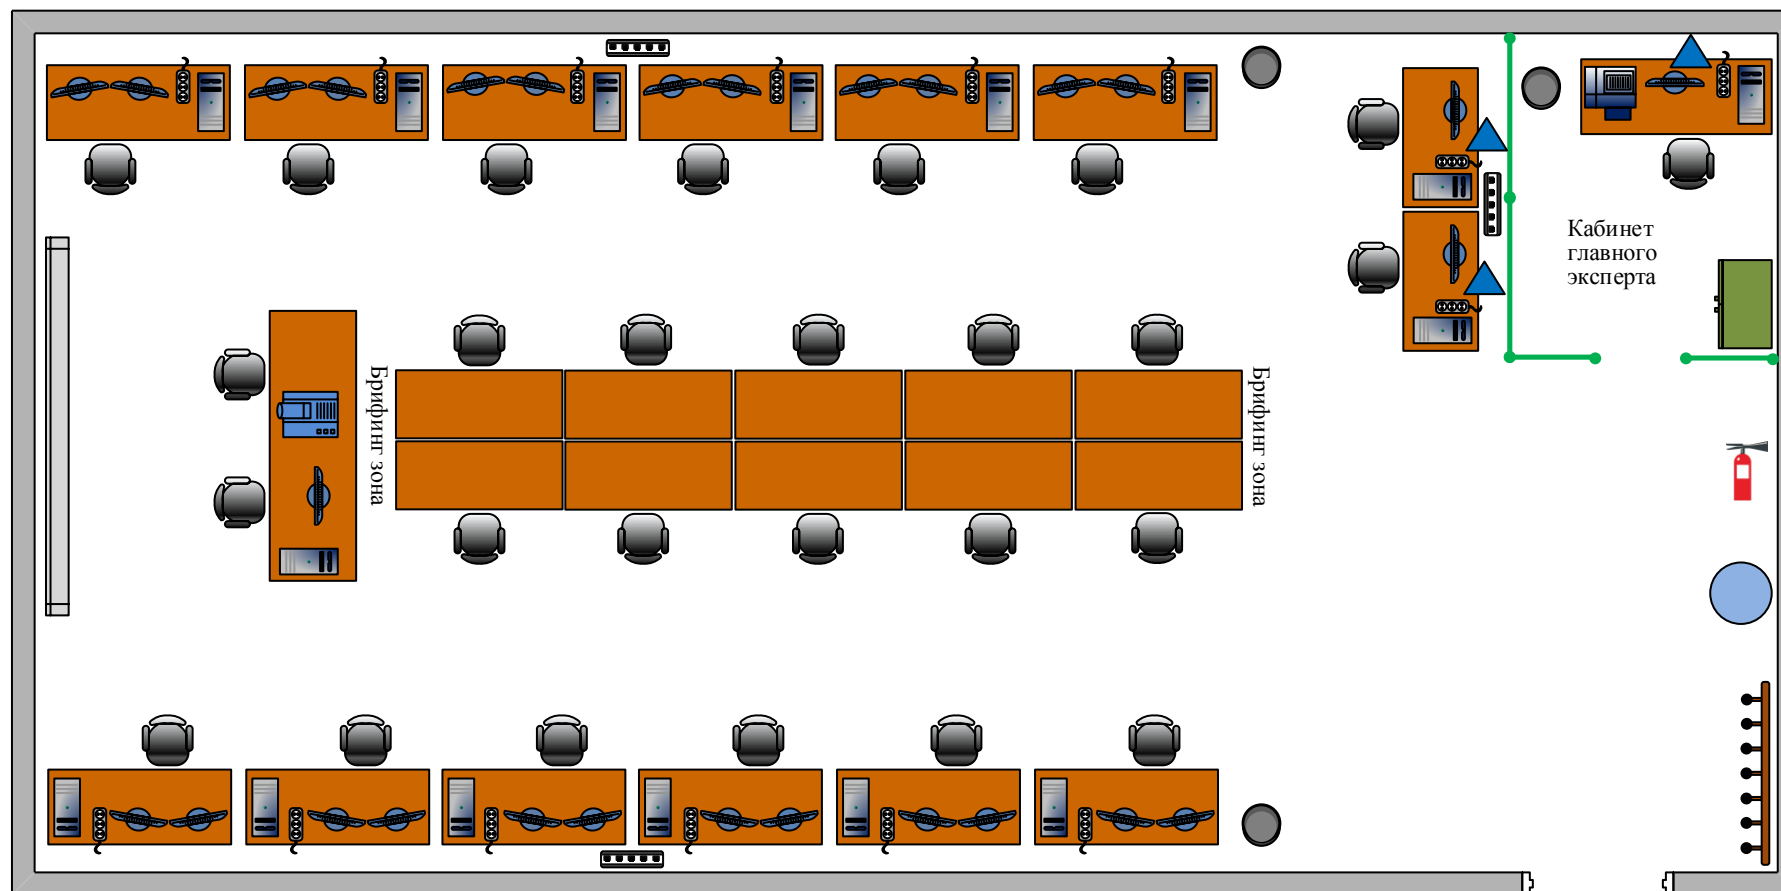

	Стол		Компьютер		Принтер (МФУ)		Интернет провод		Вешалка		Огнетушитель
	Стул		Монитор		Видеопроектор		Розетка 220В (3 гнезда)		Кулер		
	Стелаж		Экран		Маршрутизатор		Корзина для мусора		Ограждение высота 1500 мм длина 1000 мм		


УТВЕРЖДАЮ
Директор ГАПОУ «Камышинский
политехнический колледж»
_____ Новицкий А.В.

План застройки
Мастерская 3 - Разработка компьютерных игр и мультимедийных приложений
ГАПОУ «Камышинский политехнический колледж»
Волгоградская область, город Камышин, ул. Волгоградская 47

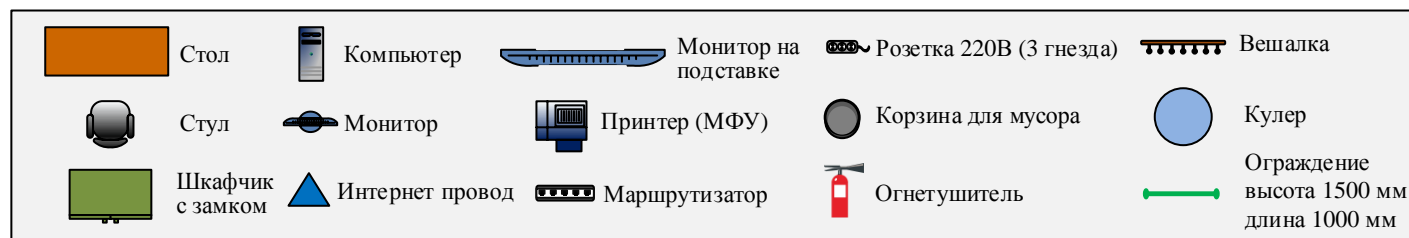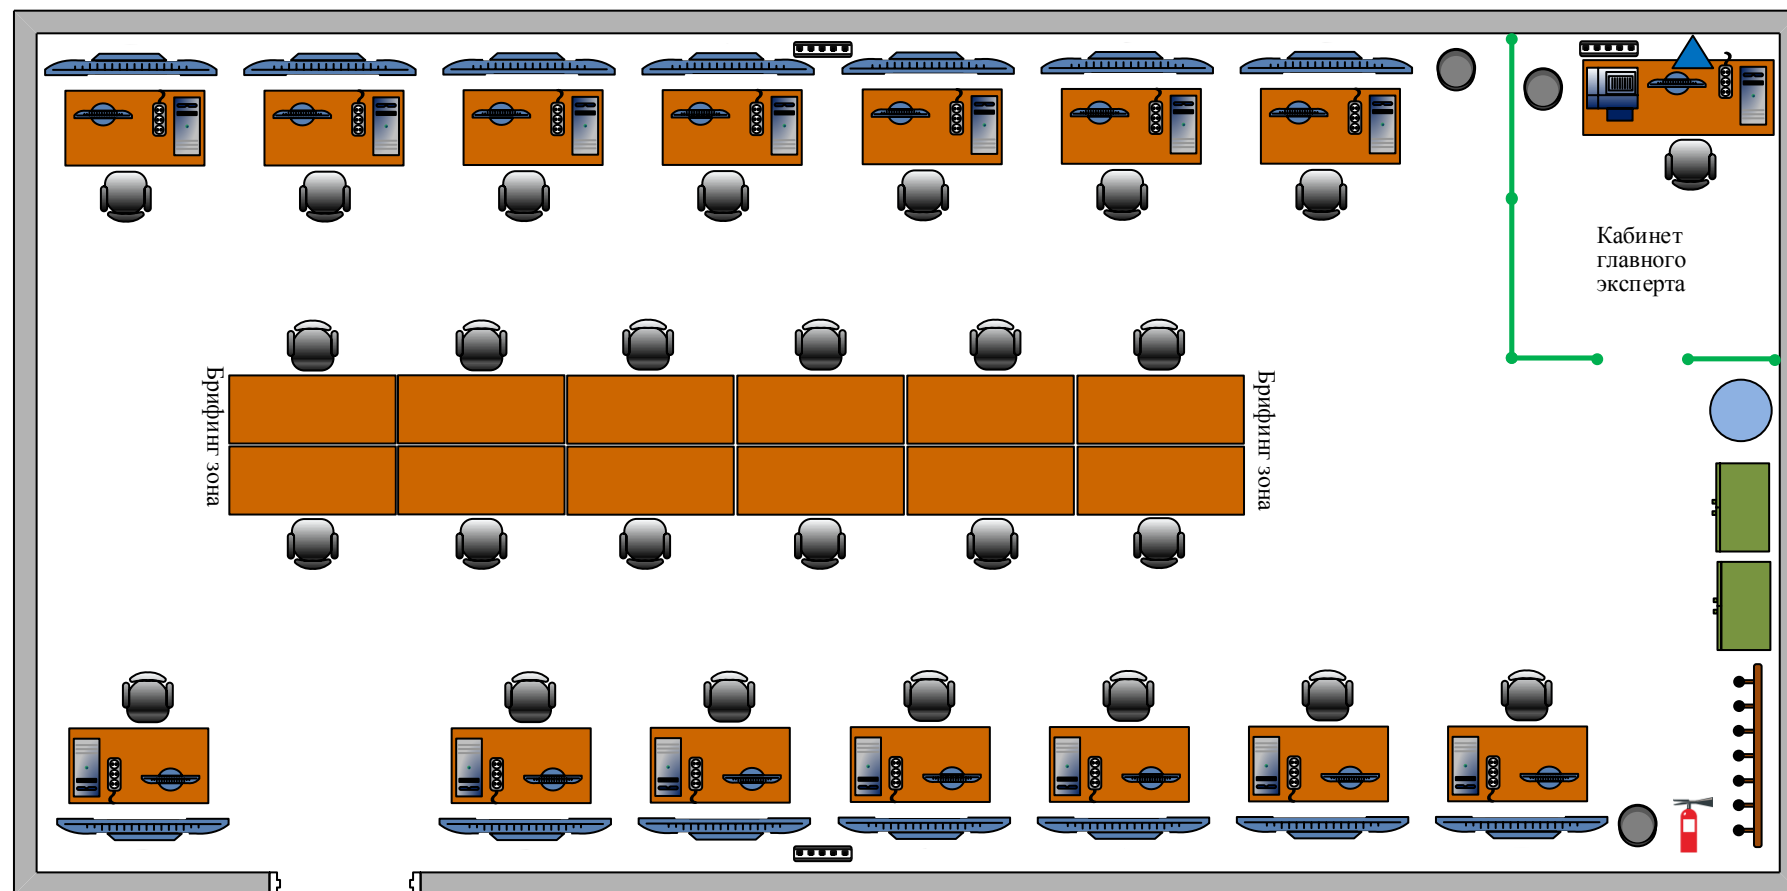



УТВЕРЖДАЮ
Директор ГАПОУ «Камышинский
политехнический колледж»
_____ Новицкий А.В.

План застройки
Мастерская 4 - Разработка виртуальной и дополненной реальности
ГАПОУ «Камышинский политехнический колледж»
Волгоградская область, город Камышин, ул. Волгоградская 47

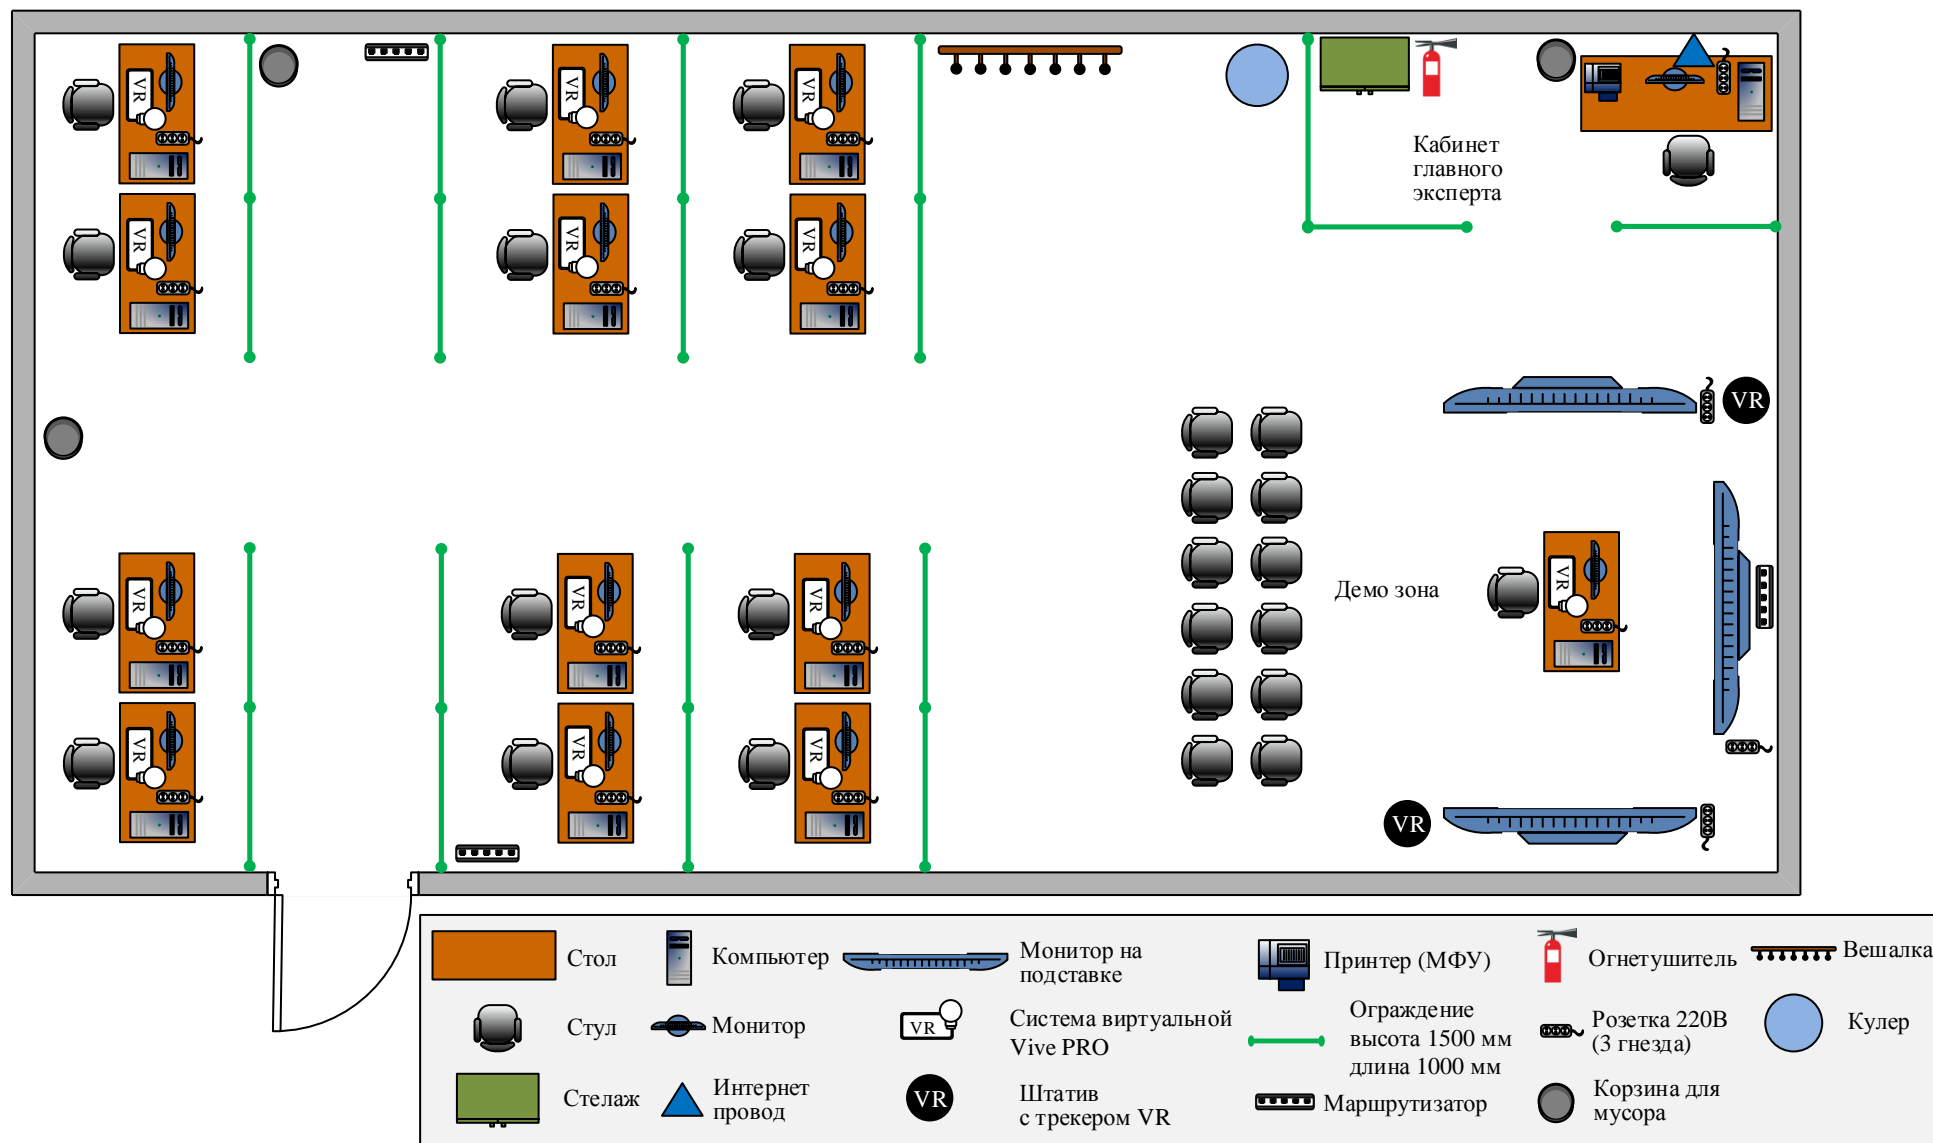

УТВЕРЖДАЮ
Директор ГАПОУ «Камышинский
политехнический колледж»
_____ Новицкий А.В.

План застройки
Комната экспертов 1
ГАПОУ «Камышинский политехнический колледж»
Волгоградская область, город Камышин, ул. Волгоградская 47

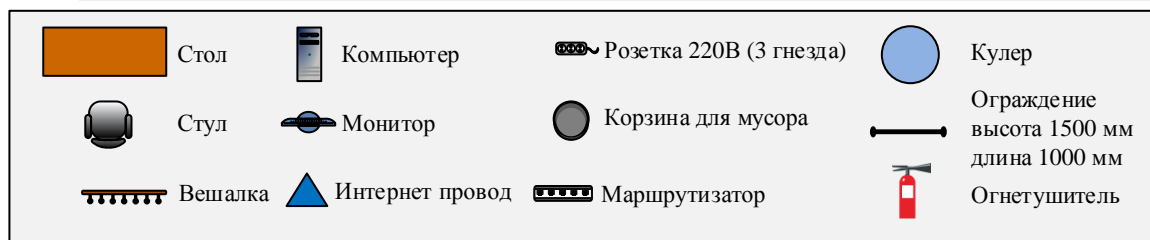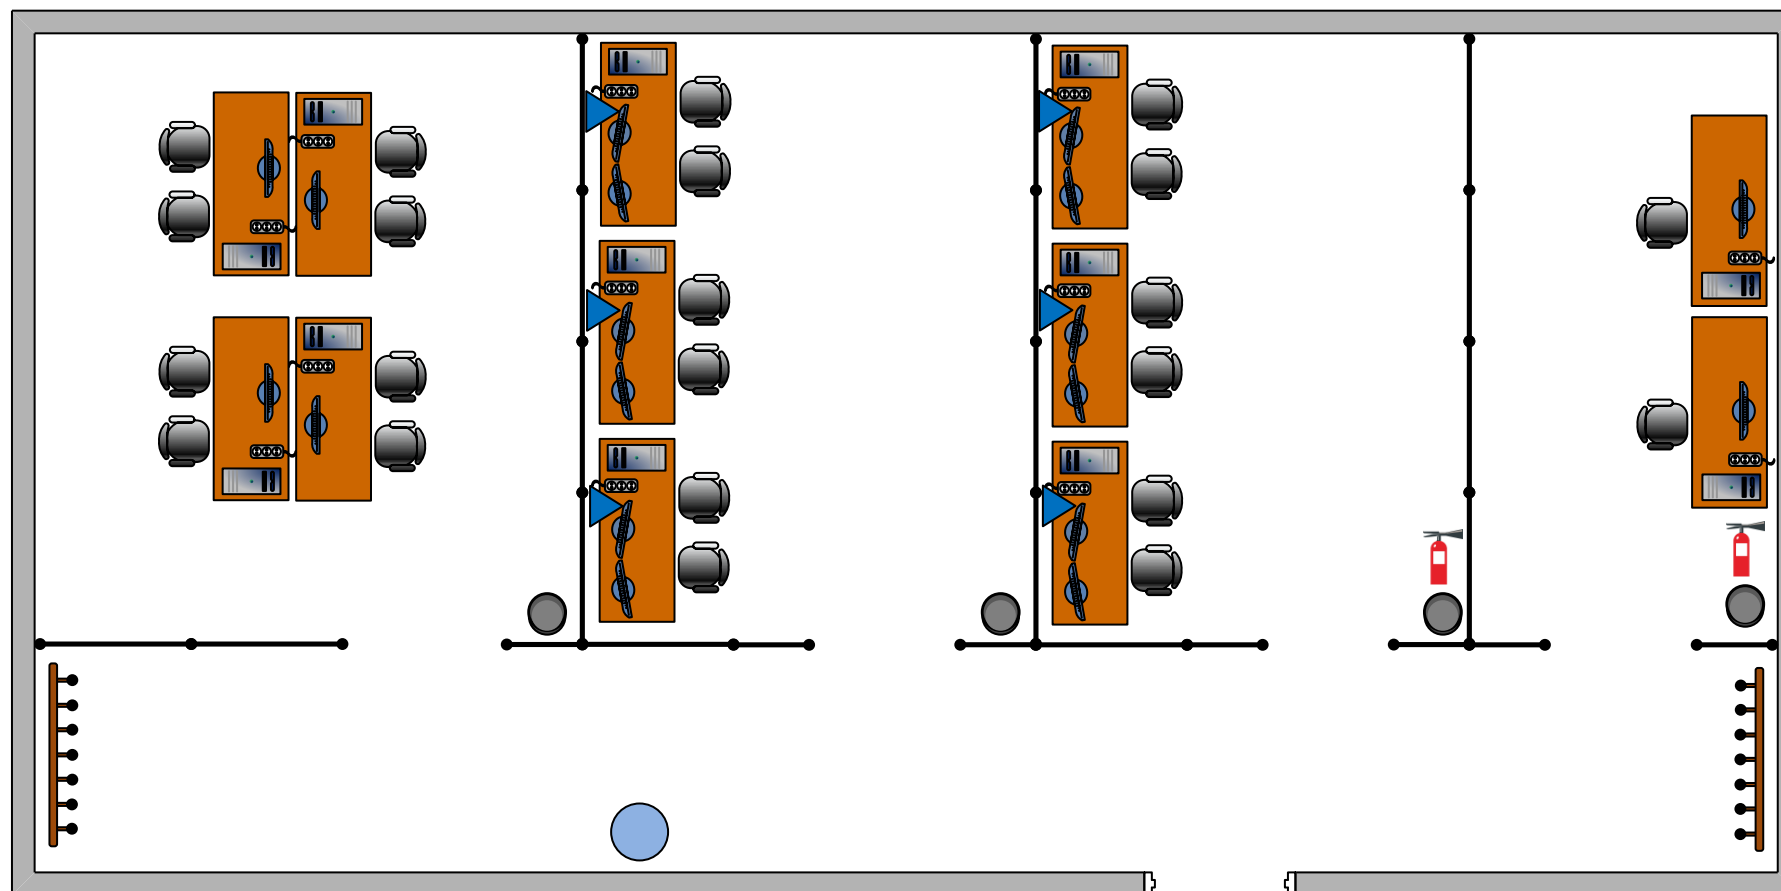

УТВЕРЖДАЮ
Директор ГАПОУ «Камышинский
политехнический колледж»
_____ Новицкий А.В.

План застройки
Комната экспертов 2
ГАПОУ «Камышинский политехнический колледж»
Волгоградская область, город Камышин, ул. Волгоградская 47

